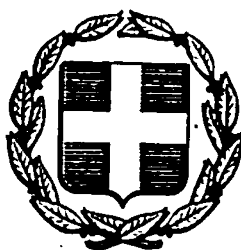


ΕΦΗΜΕΡΙΣ ΤΗΣ ΚΥΒΕΡΝΗΣΕΩΣ
ΤΗΣ ΕΛΛΗΝΙΚΗΣ ΔΗΜΟΚΡΑΤΙΑΣ

ΑΘΗΝΑ 5 ΙΟΥΛΙΟΥ 1984 | ΤΕΥΧΟΣ ΤΕΤΑΡΤΟ | ΑΡΙΘΜΟΣ ΦΥΛΛΟΥ 408

ΠΕΡΙΕΧΟΜΕΝΑ

ΑΠΑΛΛΟΤΡΙΩΣΕΙΣ

ΑΠΟΦΑΣΕΙΣ

ΑΝΑΚΟΙΝΩΣΕΙΣ

ΠΟΛΕΟΔΟΜΙΑ

ΑΠΟΦΑΣΕΙΣ

ΑΝΑΚΟΙΝΩΣΕΙΣ

ΑΠΑΛΛΟΤΡΙΩΣΕΙΣ

ΑΠΟΦΑΣΕΙΣ

Αριθ. 1491 (1)

Κήρυξη ως αναδασωτέας Κοινοτικής δασικής έκτασης χιλίων τριακοσίων σαράντα ενός (1.341) τετρ. μέτρων στη θέση «Κόκκινη» περιφέρειας της Κοινότητας Μελιβοίας Νομού Λάρισας.

Ο ΝΟΜΑΡΧΗΣ ΛΑΡΙΣΗΣ

Έχοντας υπόψη :

1. Τις διατάξεις για διοικητική αποκέντρωση.
2. Τις διατάξεις της παραγρ. 3 του άρθρου 117 του Συντάγματος του 1975.
3. Τις διατάξεις του Ν. 998/79 «περί προστασίας των δασών κλπ» και ειδικότερα :

α) του άρθρου 41 παράγρ. 1, β) του άρθρου 38 παραγρ. 1.

4. Τις διαταγές του Υπουργείου Γεωργίας :

α) 160417/1180/8-7-80, β) 182447/3049/24.9.80.

5. Την αριθ. 1364/22.5.1984 πρόταση του Δασαρχείου Αγιάς περί κηρύξεως ως αναδασωτέας της αναφερομένης στο θέμα εκτάσεως που παράνομα καταλήφθηκε και εκχερσώθηκε από το Σταύρο Αθαν. Τσαρούχα κάτοικο Μελιβοίας κατά το Αο 15νθήμερο του μηνός Μαρτίου 1984 με σκοπό να αποκτήσει δικαιώματα νομής, κυριότητας και κατοχής σ' αυτή, αποφασίζουμε :

Κηρύσσουμε ως αναδασωτέα, με σκοπό τη διατήρηση του χαρακτήρα της δασικής έκτασης, ώστε ν' αποκλεισθεί η διάθεση αυτής για άλλο προορισμό την Κοινοτική δασική έκταση εμβαδού χιλίων τριακοσίων σαράντα ενός (1.341) τετραγ. μέτρων που παράνομα καταλήφθηκε και εχερσώθηκε και βρίσκεται στη θέση «Κόκκινη» περιφέρειας της Κοινότητας Μελιβοίας Νομού Λάρισας.

Προσδιορίζεται από τα στοιχεία ΑΒΓ και έχει όρια :

Ανατολικά : Με χωράφι Γεωργίου Γάλλου.
Δυτικά : Με χωράφι Σταύρου Αθαν. Τσαρούχα.
Βόρεια : Με Κοινοτικό δάσος Μελιβοίας.
Νότια : Με χωράφια Γεωργίου Γάλλου και Σταύρου Τσαρούχα.

Όπως φαίνεται στο συνημμένο διάγραμμα που αποτελεί αναπόσπαστο μέρος της απόφασης αυτής.

Η δασική βλάστηση θα αποκατασταθεί με φυσική αναγέννηση.

Η απόφαση αυτή να δημοσιευθεί στην Εφημερίδα της Κυβερνήσεως.

Λάρισα, 7 Ιουνίου 1984

Ο Νομάρχης


ΑΠΟΣΤ. ΒΛΑΣΙΑΔΗΣ

ΤΟΠΟΓΡΑΦΙΚΟ ΔΙΑΓΡΑΜΜΑ

Παράνομα καταληφθείσης και εκχερσωθείσης κοινοτικής δασικής εκτάσεως υπό του Σταύρου Αθ. Τσαρούχα, κατοίκου Μελιβοίας, στη θέση "Κόκκινη" περιφερείας Κοινότητας Μελιβοίας της επαρχίας Αγιάς

Εμβαδόν: 1,341 στρέμ.

Κλίμακα: 1:500

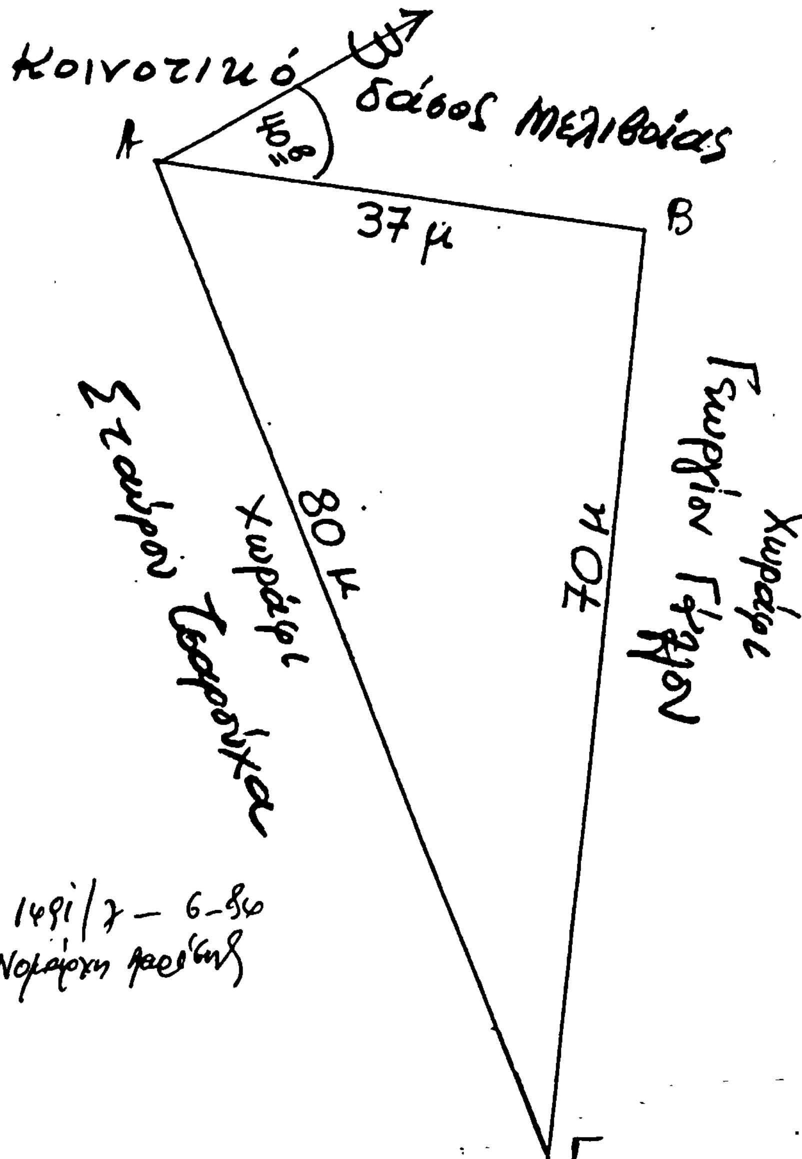

αγροτικός δρόμος Μελιβοίας - Γκιούτζμπεο - Φανάρι →

ΕΘΕΩΡΗΘΗ
Αγιά 9/5/1984
Ο Δασάρχης Αγιάς
Σωκράτης Μπικάκης
Δασολόγος με 4ο βαθμό

Αγιά 8/5/1984
Ο συντάκτης
Αθαν. Τσιοβαλιός
Τεχν. Δασοπονίας

Αριθ. 1484 (2)

Κήρυξη ως αναδασωτέας δημόσιας δασικής έκτασης επτά στρεμμάτων και εννιακοσίων εξήντα πέντε τετραγ. μέτρων (7,965) στη θέση «Καπνοτόπια» περιφέρειας της Κοινότητας Αγναντερής Νομού Λαρίσης.

Ο ΝΟΜΑΡΧΗΣ ΛΑΡΙΣΗΣ

Έχοντας υπόψη:

1. Τις διατάξεις για διοικητική αποκέντρωση.
2. Τις διατάξεις της παραγρ. 3 του άρθρου 117 του Συντάγματος του 1975.
3. Τις διατάξεις του Ν. 998/79 «περί προστασίας των δασών κλπ» και ειδικότερα: α) του άρθρου 41 παρ. 1, β) του άρθρου 38 παρ. 1.
4. Τις διαταγές του Υπουργείου Γεωργίας: α) 160417/1180/8.7.80, β) 182447/3049/24.9.80.
5. Την αριθ. 3480/28.5.84 πρόταση του Δασαρχείου Λαρίσης περί κηρύξεως ως αναδασωτέας της αναφερομένης στο θέμα εκτάσεως, που παράνομα καταλήφθηκε και εκχερσώθηκε από τον Αθανάσιο Δημ. Καραλή κάτοικο Αγναντερής κατά το χρονικό διάστημα από του έτους 1967 μέχρι το έτος 1981 με σκοπό ν' αποκτήσει δικαιώματα νομής, κυριότητας και κατοχής, αποφασίζουμε:

Κηρύσσουμε ως αναδασωτέα, με σκοπό τη διατήρηση του χαρακτήρα της δασικής έκτασης ώστε ν' αποκλεισθεί η διάθεση αυτής για άλλο προορισμό τη δημοσία δασική έκταση σε τρία τμήματα (1, 2 και 3) συνολικού εμβαδού επτά στρεμμάτων και ενιακοσίων εξήντα πέντε τετραγ. μέτρων (7,965) που παράνομα καταλήφθηκε και εκχερσώθηκε και βρίσκεται στη θέση «Καπνοτόπια» περιφέρειας της Κοινότητας Αγναντερής Νομού Λάρισας.

1ο Τμήμα 9 Εμβαδού: 0,650 στρεμμ. προσδιορίζεται από τα στοιχεία ΤΥΦΧΨ και έχει όρια:

Ανατολικά: Με δημόσια δασική έκταση.
Δυτικά: Με δημόσια δασική έκταση και αμυγδαλεώνα Γ. Ζούλφα.
Βόρεια: Με δημόσια δασική έκταση.
Νότια: Με αγρό Αθανασίου Δημ. Καραλή.

2ο Τμήμα Εμβαδού 2,241 στρεμμ. προσδιορίζεται από τα στοιχεία ΜΝΞΟΠΡΣ και έχει όρια:

Ανατολικά: Με δημόσια δασική έκταση.
Δυτικά: Ομοίως.
Βόρεια: Ομοίως.
Νότια: Με αγρό Αθανασίου Δημ. Καραλή.

3ο Τμήμα εμβαδού 5,074 στρεμ. προσδιορίζεται από τα στοιχεία ΓΔΕΖΗΘ και έχει όρια:

Ανατολικά: Με δημόσια δασική έκταση.
Δυτικά: Με αγρό Αθανασίου Δημ. Καραλή.
Βόρεια: Με δημόσια δασική έκταση.
Νότια: Ομοίως ως άνω.


Όπως φαίνεται στο συνημμένο διάγραμμα που αποτελεί αναπόσπαστο μέρος της απόφασης αυτής.

Η δασική βλάστηση θα αποκατασταθεί με φυσική αναγέννηση.

Η απόφαση αυτή να δημοσιευθεί στην Εφημερίδα της Κυβερνήσεως.

Λάρισα, 8 Ιουνίου 1984

Ο Νομάρχης
ΑΠΟΣΤ. ΒΛΑΣΙΑΔΗΣ

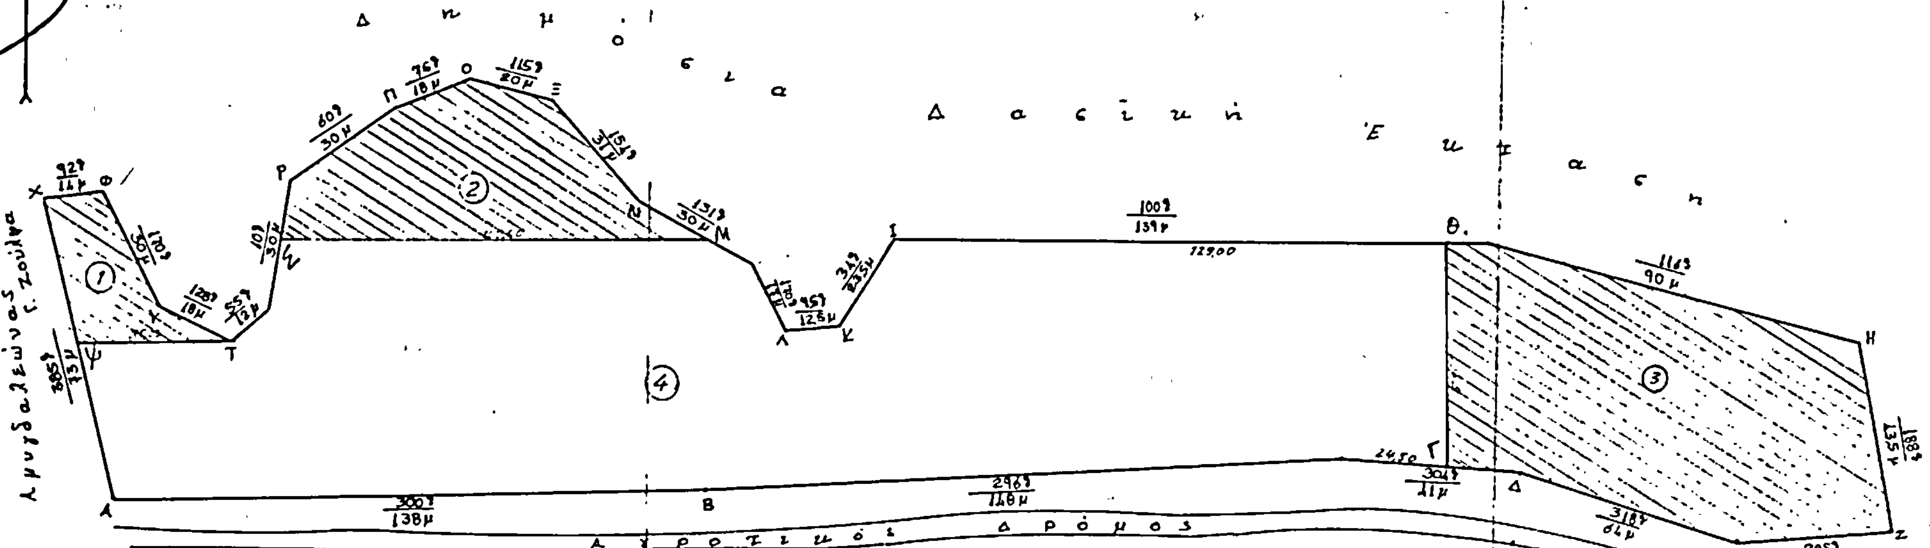
ΤΟΠΟΓΡΑΦΙΚΟ ΔΙΑΓΡΑΜΜΑ
Κληροτεμαχίου και καταληφθείσης Δημόσιας Δασικής έκτασης στη θέση "Καπνοτόπια" Περιφερείας Αγναντερής.
Αθανασίου Δ. Καραλή Κατοίκου Αγναντερής.
Κλίμακα 1:1000
Ε = 23,965 στρεμ.
Δημόσια Δασική Έκταση
Αγροτικός Δρόμος
Αμυγδαλεώνας Γ. Ζούλφα
ΥΠΟΜΝΗΜΑ
Κληροτεμάχιο: ④ = 16,00 Στρεμ.
Καταληφθείσα έκταση: ① = 0,650
② = 2,241
③ = 5,074
7,965 Στρεμ.
Λάρισα 25-1-84
Ο Τεχνολόγος Δασοπονίας
ΑΠΟΣ. ΗΛΙΑΔΗΣ





ΑΝΑΚΟΙΝΩΣΕΙΣ

Αριθ. Β2.1161/φ.66 (3)

Ανακοίνωση παρακαταθέσεως αποζημιώσεως για απαλλοτρίωση ακινήτων για τη βελτίωση της Εθνικής οδού Τριπόλεως-Καλαμάτας (τμήμα Ασπρόχωμα-Καλαμάτα).

Ο ΥΠΟΥΡΓΟΣ ΔΗΜΟΣΙΩΝ ΕΡΓΩΝ

Σύμφωνα με τα άρθρα 7 και 8 του Ν.Δ. 797/1971 «περί αναγκαστικών απαλλοτριώσεων» και 2) το άρθρο 2/Β της ΕΔ2α/01/113/Φ.2.2.1/8-12-1983 απόφασης Υπουργού Δημοσίων 'Εργων (Εγκ.Ε.9) ΦΕΚ 727/1983 τ. Β' «περί μεταβιβάσεως αρμοδιοτήτων», γνωστοποιούμε:

α) Σε όσους έχουν ή διεκδικούν δικαιώματα κυριότητας σε ακίνητα που απαλλοτριώθηκαν αναγκαστικά με την αριθ. Δ. 4085/4720/23-7-76 κοινή απόφαση των Υπουργών Οικονομικών και Δημοσίων 'Εργων (ΦΕΚ 226/76 τ. Δ) για τη βελτίωση της Εθνικής οδού Τριπόλεως-Καλαμάτας (τμήμα Ασπρόχωμα-Καλαμάτα).

β) Τους ενυπόθηκους δανειστές και τους τρίτους διεκδικητές των ακινήτων αυτών, ότι η αποζημίωση της εδαφικής επιφάνειας και των επικειμένων της, όπως περιγράφεται στο σχετικό κτηματολογικό πίνακα, η οποία καθορίστηκε με την 347/79 και 379/83 απόφαση του Εφετείου Ναυπλίου έχει παρακατατεθεί στο Γραφείο Παρ/κών Καλαμάτας.

Σχετικά έχει εκδοθεί το αριθ. 30107/30-5-1984 γραμμάτιο συστάσεως παρακαταθήκης δρχ. 1.780.220.

Η αποζημίωση θα αποδοθεί στα πρόσωπα που θ' αναγνωρισθούν δικαιούχοι κατά τη νόμιμη διαδικασία.

Η ανακοίνωση αυτή να δημοσιευθεί στην Εφημερίδα της Κυβερνήσεως.

Αθήναι 15 Ιουνίου 1984

Με εντολή Υπουργού
Ο Διευθυντής α.α.
Π. ΑΘΑΝΑΣΑΚΟΠΟΥΛΟΥ

Αριθ. Β2γ.1158/φ.26π. (4)

Ανακοίνωση παρακαταθέσεως οαποζημιώσεως για απαλλοτρίωση ακινήτων προς κατασκευή της Βορείας κυρίας διώρυγας Πηνειού Ηλείας.

Ο ΥΠΟΥΡΓΟΣ ΔΗΜΟΣΙΩΝ ΕΡΓΩΝ

Σύμφωνα με τα άρθρα 7 και 8 του Ν.Δ. 797/1971 «περί αναγκαστικών απαλλοτριώσεων», και 2) το άρθρο 2/Β της ΕΔ2α/01/113/Φ.2.2.1/8-12-1983 απόφασης Υπουργού Δημοσίων 'Εργων (Εγκ. Ε. 9) ΦΕΚ. 727/1983 τ. Β' «περί μεταβιβάσεως αρμοδιοτήτων», γνωστοποιούμε:

α) Σε όσους έχουν ή διεκδικούν δικαιώματα κυριότητας σε ακίνητα που απαλλοτριώθηκαν αναγκαστικά με τη αριθ. Δ. 8323/8865/72 κοινή απόφαση των Υπουργών Οικονομικών και Δημοσίων 'Εργων (ΦΕΚ 13/72 (τ. Δ' για την κατασκευή της Βορείας κυρίας Διώρυγας Πηνειού Ηλείας.

β) Τους ενυπόθηκους δανειστές και τους τρίτους διεκδικητές των ακινήτων αυτών, ότι η αποζημίωση της εδαφικής επιφάνειας και των επικειμένων της, όπως περιγράφονται στο σχετικό κτηματολογικό πίνακα, η οποία καθορίστηκε με την αριθ. 130/77 απόφαση του Εφετείου Πατρών έχει παρακατατεθεί στο Γραφείο Παρ/κών Λεχαινών.

Σχετικά έχει εκδοθεί το αριθ. 21471/6-6-1984 γραμμάτιο συστάσεως παρακαταθήκης δρχ. τριακόσιες δώδεκα χιλιάδες οχτώ (312.008).

Η αποζημίωση θα αποδοθεί στα πρόσωπα που θα αναγνωρισθούν δικαιούχοι κατά τη νόμιμη διαδικασία.

Η ανακοίνωση αυτή να δημοσιευθεί στην Εφημερίδα της Κυβερνήσεως.

Αθήναι, 15 Ιουνίου 1984

Με εντολή Υπουργού
Ο Διευθυντής α.α.
Π. ΑΘΑΝΑΣΑΚΟΠΟΥΛΟΥ

Αριθ. Β2γ.1178/φ.26π. (5)

Ανακοίνωση παρακαταθέσεως αποζημιώσεως για απαλλοτρίωση ακινήτων προς κατασκευή της Βορείας κυρίας Διώρυγας Πηνειού Ηλείας.

Ο ΥΠΟΥΡΓΟΣ ΔΗΜΟΣΙΩΝ ΕΡΓΩΝ

Σύμφωνα με:

1) Τα άρθρα 7 και 8 του Ν.Δ. 797/1971 «περί αναγκαστικών απαλλοτριώσεων» και 2) το άρθρο 2/Β της ΕΔ2α/01/113/Φ.2.2.1/8-12-1983 απόφασης Υπουργού Δημοσίων 'Εργων (Εγκ. Ε. 9) ΦΕΚ 727/1983 τ. Β' «περί μεταβιβάσεως αρμοδιοτήτων», γνωστοποιούμε:

α) Σε όσους έχουν ή διεκδικούν δικαιώματα κυριότητας σε ακίνητα που απαλλοτριώθηκαν αναγκαστικά με τη αριθ. Δ.8323/8865/72 κοινή απόφαση των Υπουργών Οικονομικών και Δημοσίων 'Εργων (ΦΕΚ 13/72 τ. Δ) για την κατασκευή της Βορείας κυρίας Διώρυγας Πηνειού Ηλείας.

β) Τους ενυπόθηκους δανειστές και τους τρίτους διεκδικητές των ακινήτων αυτών, ότι η αποζημίωση της εδαφικής επιφάνειας και των επικειμένων της, όπως περιγράφονται στο σχετικό κτηματολογικό πίνακα, η οποία καθορίστηκε με την αριθ. 127/77 απόφαση του Εφετείου Πατρών έχει παρακατατεθεί στο Γραφείο Παρ/κών Λεχαινών.

Σχετικά έχει εκδοθεί το αριθ. 21473/6-6-1984 γραμμάτιο συστάσεως παρακαταθήκης δραχ. ενος εκατομμυρίου εννιακοσίων πέντε χιλιάδων εβδομήκοντα επτά (1.905.077).

Η αποζημίωση θα αποδοθεί στα πρόσωπα που θα αναγνωρισθούν δικαιούχοι κατά τη νόμιμη διαδικασία.

Η ανακοίνωση αυτή να δημοσιευθεί στην Εφημερίδα της Κυβερνήσεως.

Αθήναι, 15 Ιουνίου 1984

Με εντολή Υπουργού
Ο Διευθυντής α.α.
Π. ΑΘΑΝΑΣΑΚΟΠΟΥΛΟΥ

Αριθ. Β2γ. 1176/φ.26π. (6)

Ανακοίνωση παρακαταθέσεως αποζημιώσεως για απαλλοτρίωση ακινήτων προς κατασκευή της Βορείας κυρίας Διώρυγας Πηνειού Ηλείας.

Ο ΥΠΟΥΡΓΟΣ ΔΗΜΟΣΙΩΝ ΕΡΓΩΝ

Σύμφωνα με:

1) Τα άρθρα 7 και 8 του Ν.Δ. 797/1971 «περί αναγκαστικών απαλλοτριώσεων» και 2) το άρθρο 2/Β της ΕΔ2α/01 113/Φ.2.2.1/8-12-1983 απόφασης Υπουργού Δημοσίων 'Εργων (Εγκ. Ε.9) ΦΕΚ. 727/1983 τ. Β' «περί μεταβιβάσεως αρμοδιοτήτων», γνωστοποιούμε:

α) Σε όσους έχουν ή διεκδικούν δίκαιώματα κυριότητας σε ακίνητα που απαλλοτριώθηκαν αναγκαστικά με την αριθ. Δ.8323/8865/72 κοινή απόφαση των Υπουργών Οικονομικών και Δημοσίων 'Εργων (ΦΕΚ 13/72) για την κατασκευή της Βορείας κυρίας Διώρυγας Πηνειού Ηλείας.

β) Τους ενυπόθηκους δανειστές και τους τρίτους διεκδικητές των ακινήτων αυτών, ότι η αποζημίωση της εδαφικής επιφάνειας και των επικειμένων της, όπως περιγράφονται στο σχετικό κτηματολογικό πίνακα, η οποία καθορίστηκε με την αριθ. 322/80 απόφαση του Εφετείου Πατρών έχει παρακατατεθεί στο Γραφείο Παρ/κών Λεχαινών.

Σχετικά έχει εκδοθεί το αριθ. 21469/6.6.1984 γραμμάτιο συστάσεως παρακαταθήκης δρχ. χιλίων διακοσίων τριάντα δύο (1.232).

Η αποζημίωση θα αποδοθεί στα πρόσωπα που θα αναγνωρισθούν δικαιούχοι κατά τη νόμιμη διαδικασία.

Η ανακοίνωση αυτή να δημοσιευθεί στην Εφημερίδα της Κυβερνήσεως.

Αθήναι, 15 Ιουνίου 1984

Με εντολή Υπουργού
Ο Διευθυντής α.α.
Π. ΑΘΑΝΑΣΑΚΟΠΟΥΛΟΥ

Αριθ. Β2γ.1177/φ.26π. (7)

Ανακοίνωση παρακαταθέσεως αποζημιώσεως για απαλλοτρίωση ακινήτων προς κατασκευή της Βορείας κυρίας Διώρυγας Πηνειού Ηλείας.

Ο ΥΠΟΥΡΓΟΣ ΔΗΜΟΣΙΩΝ ΕΡΓΩΝ

Σύμφωνα με:

1) Τα άρθρα 7 και 8 του Ν.Δ. 797/1971 «περί αναγκαστικών απαλλοτριώσεων» και 2) το άρθρο 2/Β της ΕΔ2α/01/113/Φ.2.2.1/8-12-1983 απόφασης Υπουργού Δημ. Έργων (Εγκ. Ε. 9) ΦΕΚ. 727/1983 τ. Β' «περί μεταβιβάσεως αρμοδιοτήτων», γνωστοποιούμε:

α) Σε όσους έχουν ή διεκδικούν δικαιώματα κυριότητας σε ακίνητα που απαλλοτριώθηκαν αναγκαστικά με την αριθ. Δ. 8323/8865/72 κοινή απόφαση των Υπουργών Οικονομικών και Δημοσίων Έργων (ΦΕΚ 13/72 τ. Δ.) για την κατασκευή της Βορείας κυρίας Διώρυγας Πηνειού Ηλείας.

β) Τους ενυπόθηκους δανειστές και τους τρίτους διεκδικητές των ακινήτων αυτών, ότι η αποζημίωση της εδαφικής επιφάνειας και των επικειμένων της, όπως περιγράφονται στο σχετικό κτηματολογικό πίνακα, η οποία καθορίστηκε με την αριθ. 129/77 απόφαση του Εφετείου Πατρών έχει παρακατατεθεί στο Γραφείο Παρ/κών Λεχαινών.

Σχετικά έχει εκδοθεί το αριθ. 21470/6-6-1984 γραμμάτιο συστάσεως παρακαταθήκης δρχ. ενός εκατομμυρίου εξακοσίων οκτώ χιλιάδων εκατό σαράντα τέσσερις (1.608.144).

Η αποζημίωση θα αποδοθεί στα πρόσωπα που θα αναγνωρισθούν δικαιούχοι κατά τη νόμιμη διαδικασία.

Η ανακοίνωση αυτή να δημοσιευθεί στην Εφημερίδα της Κυβερνήσεως.

Αθήναι, 15 Ιουνίου 1984

Με εντολή Υπουργού
Ο Διευθυντής α.α.
Π. ΑΘΑΝΑΣΑΚΟΠΟΥΛΟΥ

Αριθ. Β2γ. 1175/φ.26π. (8)

Ανακοίνωση παρακαταθέσεως αποζημιώσεως για απαλλοτρίωση ακινήτων προς κατασκευή της Βορείας κυρίας Διώρυγας Πηνειού Ηλείας.

Ο ΥΠΟΥΡΓΟΣ ΔΗΜΟΣΙΩΝ ΕΡΓΩΝ

Σύμφωνα με τα άρθρα 7 και 8 του Ν.Δ. 797/1971 «περί αναγκαστικών απαλλοτριώσεων» και 2) το άρθρο 2/Β της ΕΔ2α/01/113/Φ.2.2.1/8.12.83 απόφασης Υπουργού Δημ. Έργων (Εγκ.Ε.9) ΦΕΚ 727/1983 τ. Β' «περί μεταβιβάσεως αρμοδιοτήτων», γνωστοποιούμε:

α) Σε όσους έχουν ή διεκδικούν δικαιώματα κυριότητας σε ακίνητα που απαλλοτριώθηκαν αναγκαστικά με την αριθ. Δ. 8323/8865/72 κοινή απόφαση των Υπουργών Οικονομικών και Δημοσίων Έργων (ΦΕΚ 13/72 τ.Δ') για την κατασκευή της Βορείας κυρίας Διώρυγας Πηνειού Ηλείας.

β) Τους ενυπόθηκους δανειστές και τους τρίτους διεκδικητές των ακινήτων αυτών, ότι η αποζημίωση της εδαφικής επιφάνειας και των επικειμένων της, όπως περιγράφονται στο σχετικό κτηματολογικό πίνακα, η οποία καθορίστηκε με την αριθ. 494/78 απόφαση του Εφετείου Πατρών έχει παρακατατεθεί στο Γραφείο Παρ/κών Λεχαινών.

Σχετικά έχει εκδοθεί το αριθ. 21472/6.6.1984 γραμμάτιο συστάσεως παρακαταθήκης δρχ. ενενήντα οκτώ χιλιάδων είκοσι (98.020).

Η αποζημίωση θα αποδοθεί στα πρόσωπα που θα αναγνωρισθούν δικαιούχοι κατά τη νόμιμη διαδικασία.

Η ανακοίνωση αυτή να δημοσιευθεί στην Εφημερίδα της Κυβερνήσεως.

Αθήνα, 15 Ιουνίου 1984

Με εντολή Υπουργού
Ο Διευθυντής και α.α.
Π. ΑΘΑΝΑΣΑΚΟΠΟΥΛΟΥ

ΠΟΛΕΟΔΟΜΙΑ

ΑΠΟΦΑΣΕΙΣ

Αριθ. 3268 (9)

Τροποποίηση του εγκεκριμένου σχεδίου πόλεως Τρικάλων και δημιουργία πεζοδρόμου με προκήπιο στο Ο.Τ.79.

Ο ΝΟΜΑΡΧΗΣ ΤΡΙΚΑΛΩΝ

Έχοντας υπόψη:

1. Τις διατάξεις:

α) Του Ν. 3200/1955 «περί διοικητικής αποκεντρώσεως» και του Ν.Δ. 3620/1956 «περί τροποποιήσεως και συμπληρώσεως των διατάξεων περί διοικητικής αποκεντρώσεως».

β) Του Ν.Δ. 532/1970 «περί συμπληρώσεως των διατάξεων περί διοικητικής αποκεντρώσεως».

γ) Του Β.Δ. 712/1970 «περί καθορισμού των διατηρουμένων υπέρ του Υπουργού και των Περιφερειακών αρχών διανομαρχιακού επιπέδου του Υπουργείου Δ.Ε. αρμοδιοτήτων κλπ.» όπως τροποποιήθηκαν και συμπληρώθηκαν μεταγενέστερα.

δ) Του Ν. 1032/1980 «περί συστάσεως Υπουργείου Χ.Ο.Π.».

2. Τις διατάξεις που ισχύουν «περί σχεδίων πόλεων».

3. Τον Α.Ν. 314/1968 «περί παροχής εις τον Υπουργό Βορείου Ελλάδος και τους Νομάρχας αρμοδιότητας επί θεμάτων εγκρίσεως επεκτάσεως ή τροποποιήσεως σχεδίων πόλεων και κωμών» όπως αντικαταστάθηκε με το Ν.Δ. 1018/1971.

4. Την αρ. 89/81 απόφαση του Δημοτικού Συμβουλίου Τρικάλων.

5. Τη σύμφωνη γνωμοδότηση του Συμβουλίου Χ.Ο.Π. του Νομού που διατυπώθηκε στο με αρ. 7/θέμα 2ο/16.5.84 πρακτικό συνεδρίασής του, αποφασίζουμε:

Εγκρίνουμε την τροποποίηση του εγκεκριμένου ρυμοτομικού σχεδίου Τρικάλων και ειδικότερα τη δημιουργία πεζοδρόμου στο Ο.Τ. 79 με προκήπιο 4,00 στη μία πλευρά του όπως φαίνεται στο τοπογραφικό διάγραμμα που συνοδεύει την απόφαση αυτή και αποτελεί αναπόσπαστο μέρος της.

Η απόφαση αυτή να δημοσιευθεί στην Εφημερίδα της Κυβερνήσεως.

Τρίκαλα, 7 Ιουνίου 1984

Ο Νομάρχης

ΧΡΗΣΤΟΣ ΜΑΡΤΙΝΗΣ

ΑΝΑΚΟΙΝΩΣΕΙΣ

Αριθ. 6520 (10)

Ειδοποίηση για την παρακατάθεση αποζημίωσης αναγκαστικά απαλλοτριωθέντων οικοπέδων για την εφαρμογή του σχεδίου πόλης στα Τρίκαλα.

Ο ΔΗΜΑΡΧΟΣ ΤΡΙΚΑΛΩΝ

Ανακοινώνει ότι με το γραμμάτιο σύστασης παρακαταθήκης αριθ. 18523/1.6.1984 του Γραφείου Παρακαταθηκών Τρικάλων κατάθεσε στο Ταμείο Παρακαταθηκών και Δανείων το ποσό των τεσσάρων εκατομμυρίων τετρακοσίων πενήντα χιλιάδων διακοσίων ενενήντα (4.450.290) δραχ. προς εξόφληση αποζημίωσης για συντέλεση απαλλοτρίωσης ρυμοτομούμενων και προσκυρούμενων οικοπεδικών εκτάσεων των παρακάτω φερομένων δικαιούχων προς εφαρμογή του σχεδίου πόλης Τρικάλων στην οδό Αρριανού σύμφωνα με την πράξη τακτοποίησης και αναλογισμού αριθ. 6/1964 του Πολεοδομικού Γραφείου Τρικάλων και με βάση την προσωρινή τιμή μονάδας αποζημίωσης που καθορίστηκε με την απόφαση του Μονομελούς Πρωτοδικείου Τρικάλων, αριθ. 200/1984, ήτοι 1) δρχ. 2.115.280 υπέρ της Ευθαλίας συζ. Νικ. Παπαδοπούλου, θυγ. Βασ. Τσιάμη για 262,16 μ2 οικοπέδου. 2) δρχ. 1.221.960 υπέρ της Χριστίνας συζ. Νικ. Γρηγορίου, θυγ. Νέστορα Πανάγου για 152,82 μ2 οικοπέδου, 3) δρχ. 667.200 υπέρ της Μαρίας συζ. Κων/νου Καραγιάννη, θυγ. Ευθ. Φίλιου για 83,40 μ2 οικοπέδου, 4) δρχ. 234.850 υπέρ των κληρονόμων Αχιλλέως Κων. Οικονομίδη, ήτοι α) Χάιδως συζύγου Ευαγ. Νταβουλιάκου, θυγ. Αχιλ. Οικονομίδη, β) Κων/νου Αχιλ. Οικονομίδη, γ) Φωτεινής θυγατρός Αχιλ. Οικονομίδη, δ) Ελένης συζ. Βασιλείου Σδρόλια, θυγ. Αχιλ. Οικονομίδη, για 144,75 μ2 οικοπέδου (μετά συμψηφισμό της αποζημίωσης που τους βαρύνει για 118,35 μ2 οικοπέδου) και 5) δρχ. 210.400 υπέρ του Γεωργίου Γεωργ. Σιαμαντά για 26,30 μ2 οικοπέδου. Από τα παρακάνω ποσά : α) 2.171.840 δρχ. καταβάλλονται για λογαριασμό του Δήμου Τρικκαίων για 271,48 μ2, β) 1.715.250 δρχ. για λογαριασμό Κωνσταντινιάς συζ. Νικ. Καραμάνου για 237,69 μ2 που βαρύνεται να αποζημιώσει (μετά συμψηφισμό των όσων δικαιούται να αποζημειωθεί για 26,21 μ2 οικοπόδου) και γ) 563.250 δρχ. για λογαριασμό Ξενοφώντα Χρ. Κόκκινου για 88,92 μ2 οικοπέδου (μετά συμψηφισμό των όσων δικαιούται να αποζημιωθεί για 20,80 μ2 οικοπέδου). Αποδοτέα στους άνω φερομένους δικαιούχους ή σε όποιους ήθελαν αναγνωριστεί δικαιούχοι της αποζημιώσεως-με απόφαση του αρμόδιου Δικαστηρίου.

Το παραπάνω γραμμάτιο παρακαταθήκης κατατέθηκε στη Συμβολαιογράφο Τρικάλων Πολυξένη Τζόκα-Βαρδούλη (αριθ. πράξης κατάθεσης 1649/1984).

Τρίκαλα, 11 Ιουνίου 1984

Ο Δήμαρχος
ΘΑΝΑΣΗΣ ΤΡΙΓΩΝΗΣ